

Département de LA SARTHE
Commune de BERNAY-NEUVY-EN-CHAMPAGNE

EXTRAIT DU REGISTRE DES DELIBERATIONS
DU CONSEIL MUNICIPAL
N° 20250410DE09

<u>Date de convocation :</u> 04 avril 2025	L'an deux mil vingt -vingt-cinq le dix avril, Le Conseil Municipal, légalement convoqué, s'est réuni à la Mairie en séance publique, sous la présidence de Vincent HULOT, Maire.
<u>Date d'affichage :</u> 04 avril 2025	<u>Étaient Présents :</u> Yvonne CAZALS, Francis COTEREAU ; Romain LANGLAIS, Vincent MOREAU, Stéphanie LAVANIER, Angélique PASSELANDE, Nathalie GAUCHER, Stéphanie VALLIENNE, Jonathan OURSEL, Olivier MARTIN, Marinella LEPLU, Daniel FERRET, Alexandra HUGERON
<u>Nombre de conseillers :</u> En exercice : 15 Présents : 14 Procurations : 1 Votants : 15 Pour : 15 Contre : 0 Abstention : 0	<u>Absents excusés :</u> Margaux REVEL a donné procuration à Vincent MOREAU ; <u>Absents :</u> Stéphanie VALLIENNE a été élue secrétaire de séance.


Zone de protection de l'Église Saint Laurent de Neuvy

Le jeudi 27 mars, au Pôle Intercommunal, une rencontre s'est tenue avec l'architecte des Bâtiments de France madame CARUEL, qui demandait à s'entretenir avec les Maires de communes concernées par une zone de protection. Le but étant de modifier les zones concernées, non pas à un rayon systématique de 500 mètres, mais de l'adapter selon les circonstances de la topographie et des champs de vision.

Après discussion et délibération, le conseil municipal à l'unanimité de ses membres présents et représentés :

- **DÉCIDE de ne pas prendre en considération la zone proposée par les bâtiments de France mais d'arrêter la zone de protection de l'église Saint Laurent selon le plan annexé.**


Pour copie conforme, certifié exécutoire
Le Maire,
Vincent HULOT

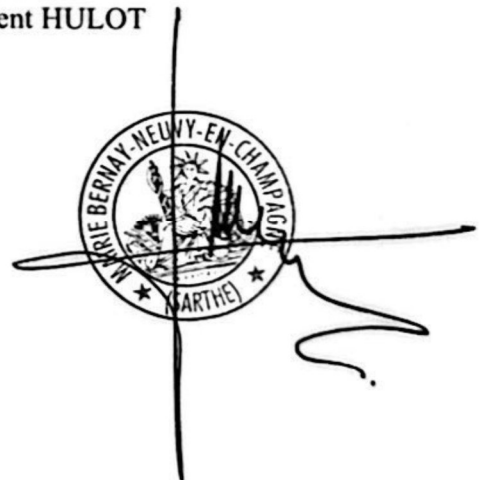

Commune de Bernay-Neuvy-en-Champagne

Zone de protection de l'église Saint Laurent

Echelle 1: 8 000

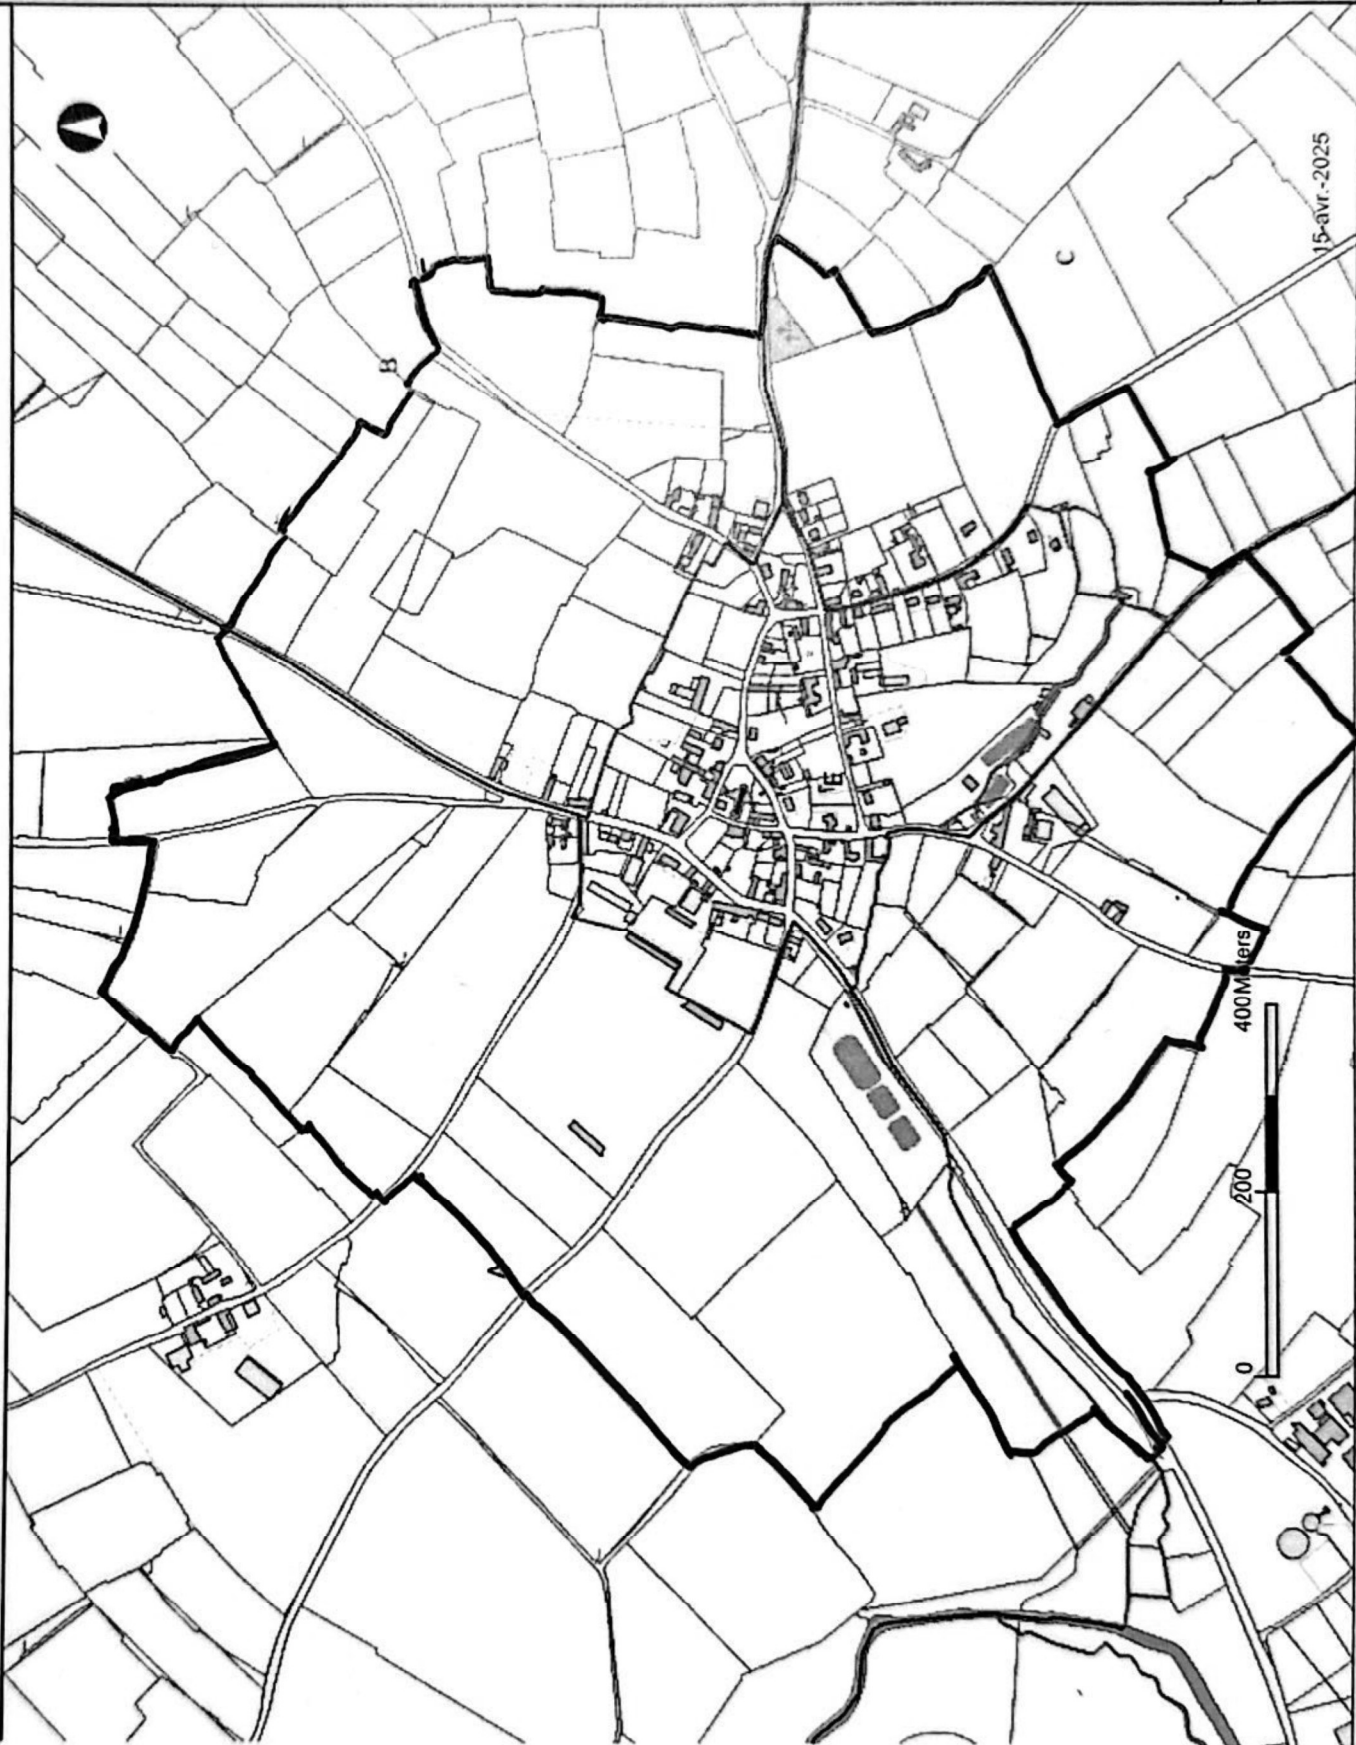

Légende



Parcelle

Les communes

Parcelle

Divers linéaire

Chemins

Eglise

Parking, terrasse, surplomb

Rail de chemin de fer

Sentiers

Trottoirs, petits ruisseaux et terrains de

< toutes les autres valeurs >

Divers surfacique

Limites de forment pas parcelles

Parapet de pont ou aqueduc

Etang, lac

Cimetière

Piscine

Lieux-dits

Section cadastrale

Hydrographie

Bâtiments

Bât dur

Bât léger

Subdivision fiscale

Notes

Périmètre de zone de protection

15-avr.-2025